

182.647 863/1
24.283 863/2
206930

PLAN DE AMPLASAMENT SI DELIMITARE A CORPULUI DE PROPRIETATE

Judetul: GIURGIU
Unitatea administrativ-teritoriala: GIURGIU
Cod SIRUTA: 100530
Adresa corpului de proprietate: Jud. Giurgiu
Loc. Giurgiu



intravilan
Sc. I: 2000

Numele si prenumele prop.: SC WOLFSPAN
Domiciliul: PROD IMPEX SRL
BUCURESTI, SECTOR 3
STR. ION MINULESCU
NR. 3-5. ET. 1

Numarul cadastral
al corpului de proprietate:

863/1

S.C. SAGACE S.R.L.

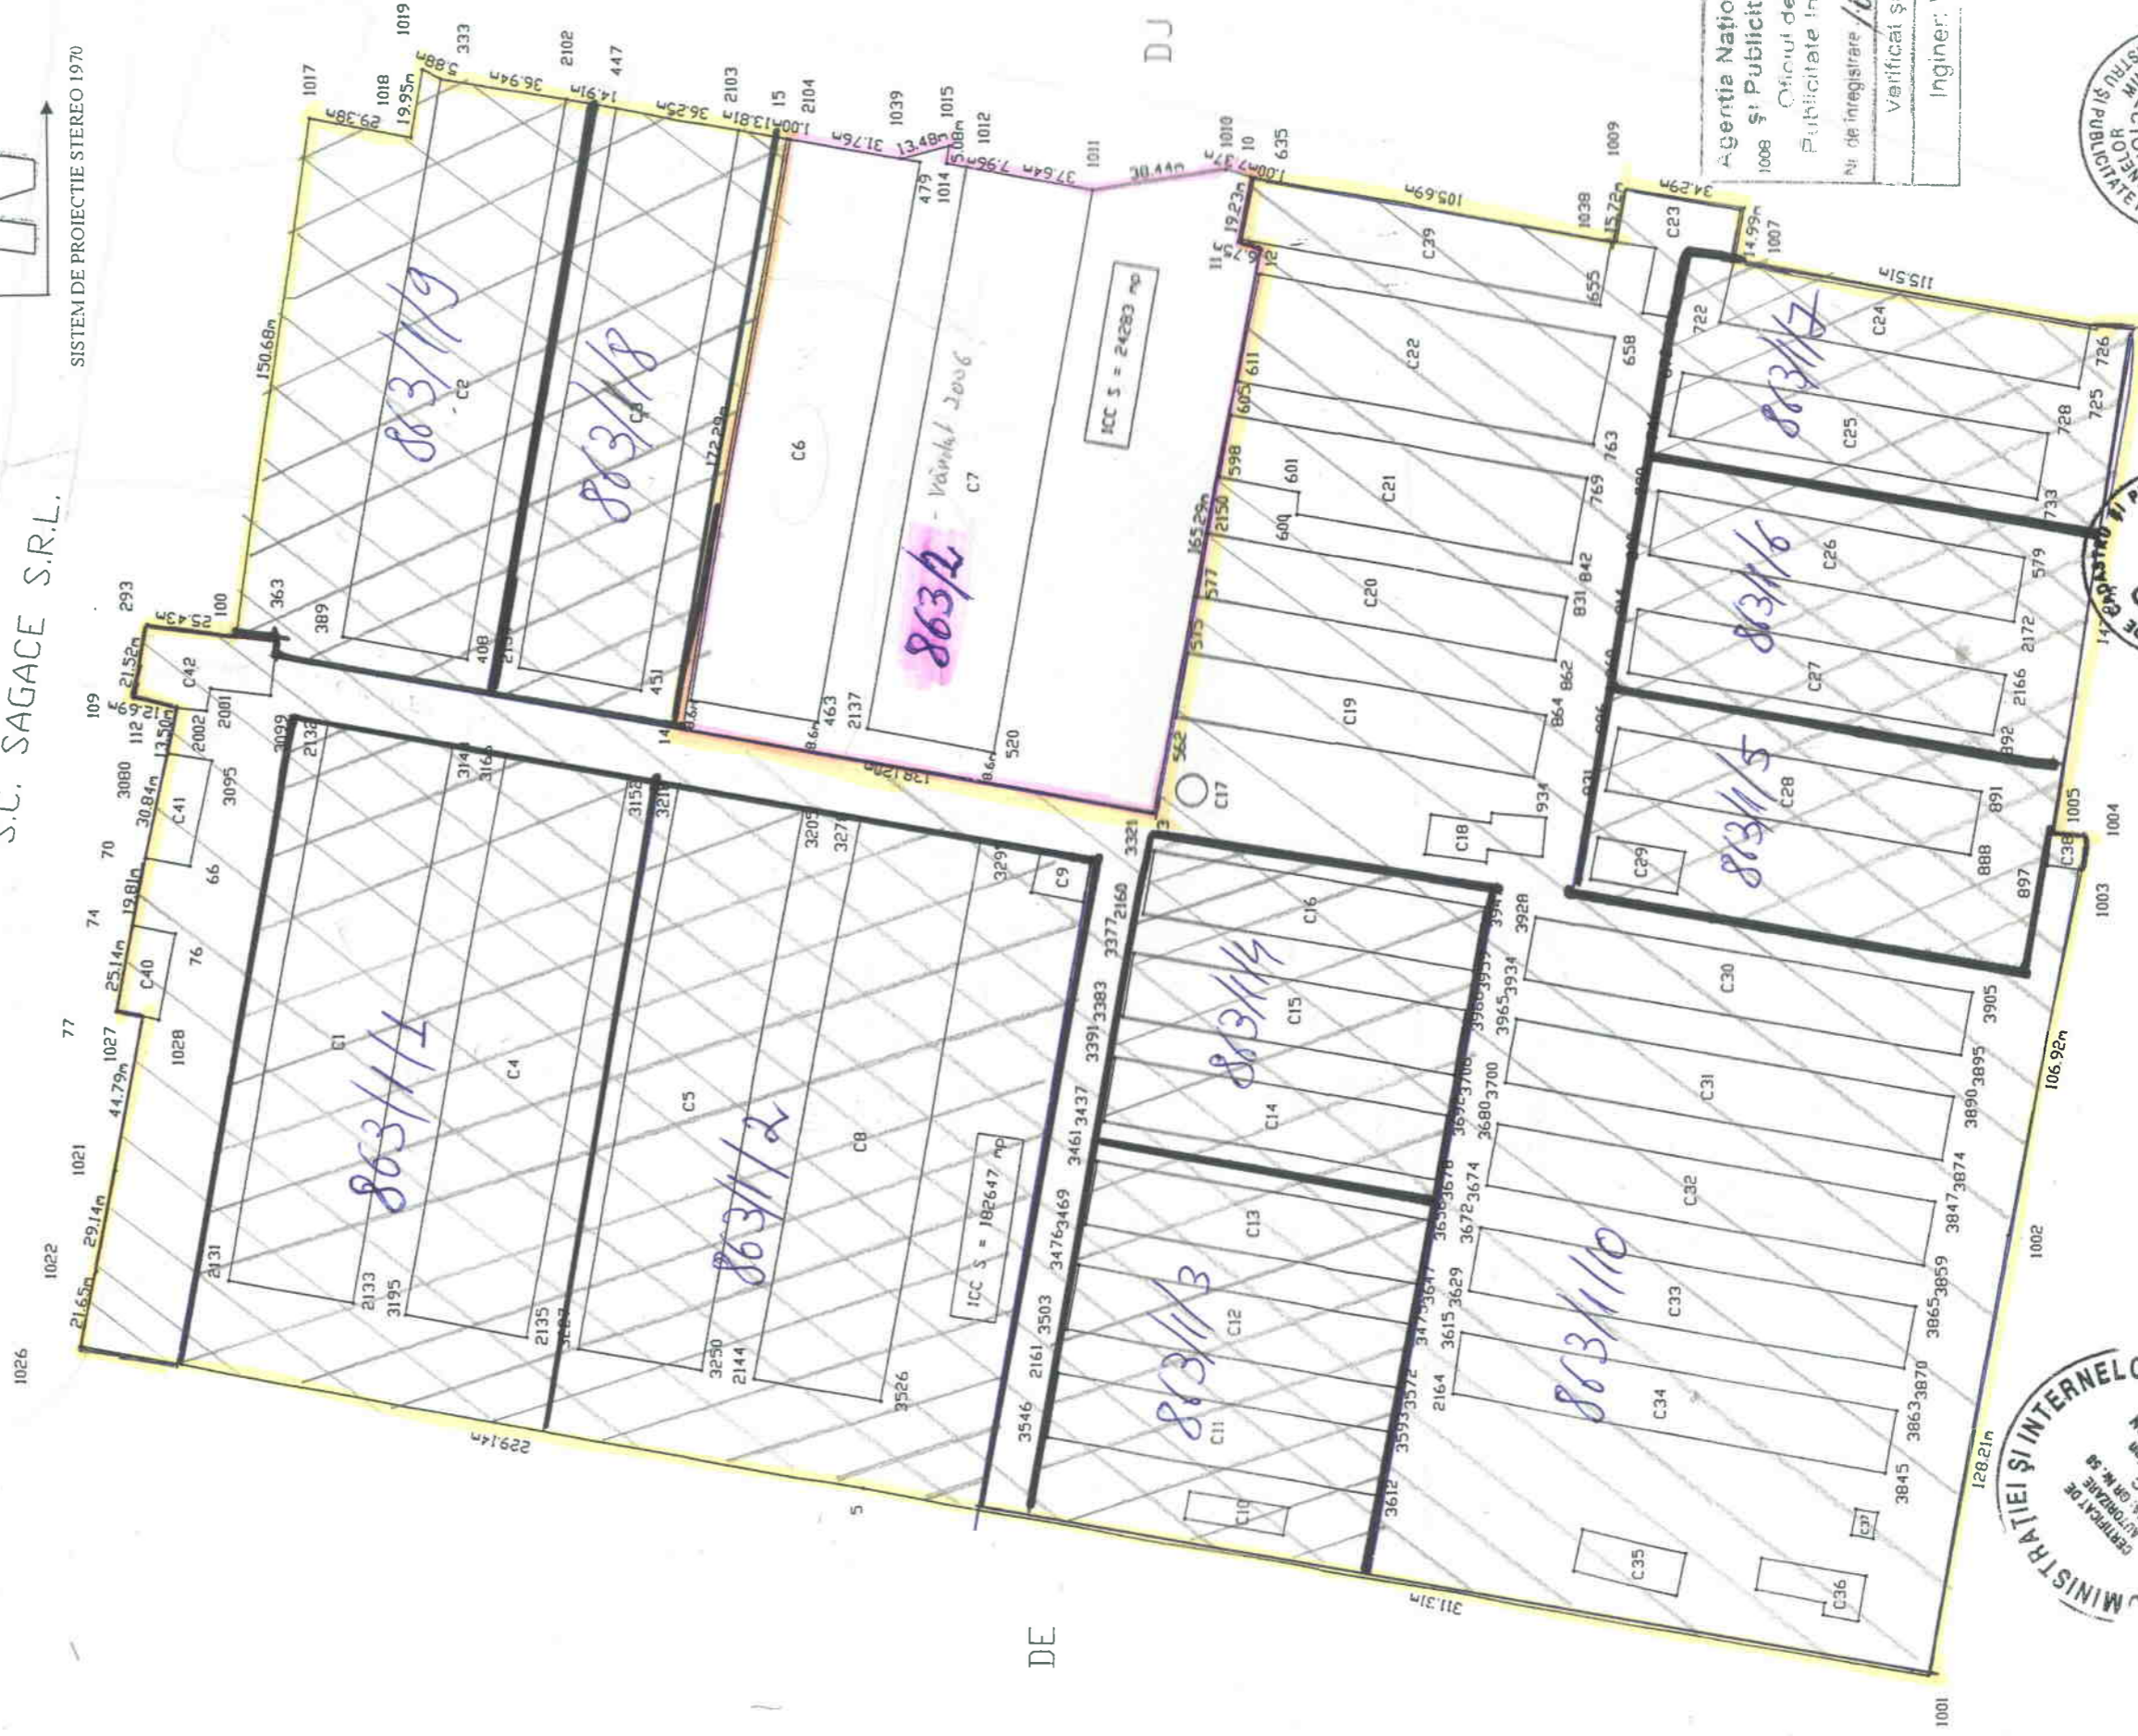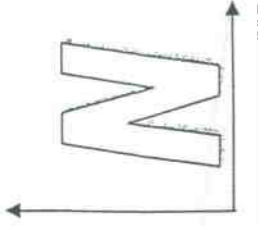

Agentia Nationala de Cadastru
si Publicitate Imobiliară
Oficiul de Cadastru și
Publicitate Imobiliară Giurgiu
Nr. de înregistrare 108 Data 10.01.06
Verificat și recepționat:
Inginer: Virban Irinel



DE
Nr. înregistrare 200 zua luna anul
Copie conformă cu exemplarul din arhive BOM
alborat la data de 10.01.2006
Tentă: ...
Referenți: ...

Numele și prenumele executantului:
Tehnician DUMITRU ION

Data: IANUARIE 2006