

**PLAN DE AMPLASAMENT SI DELIMITARE A BUNULUI IMOBIL**

( intravilan )  
SCARA 1:500

Numele si prenumele proprietarului

**SOCIETATEA COMERCIALA DE  
DISTRIBUTIE SI FURNIZARE A  
ENERGIEI ELECTRICE-  
ELECTRICA S.A.- SD ILFOV -**

Adresa: Str. Sos. Stefan cel Mare, Nr.1A,  
Localitatea MUN. BUCURESTI

Judetul (Sectorul) ..... SECTORUL 1  
Judetul (Sectorul) .....

Judetul ILFOV


Territoriul administrativ ORAS. BUFTA

Localitatea BUCUMENI

Cod SIRUTA 100585

Numar cadastral 768

**S.D. ILFOV - ATELIERE BUCUMENI**


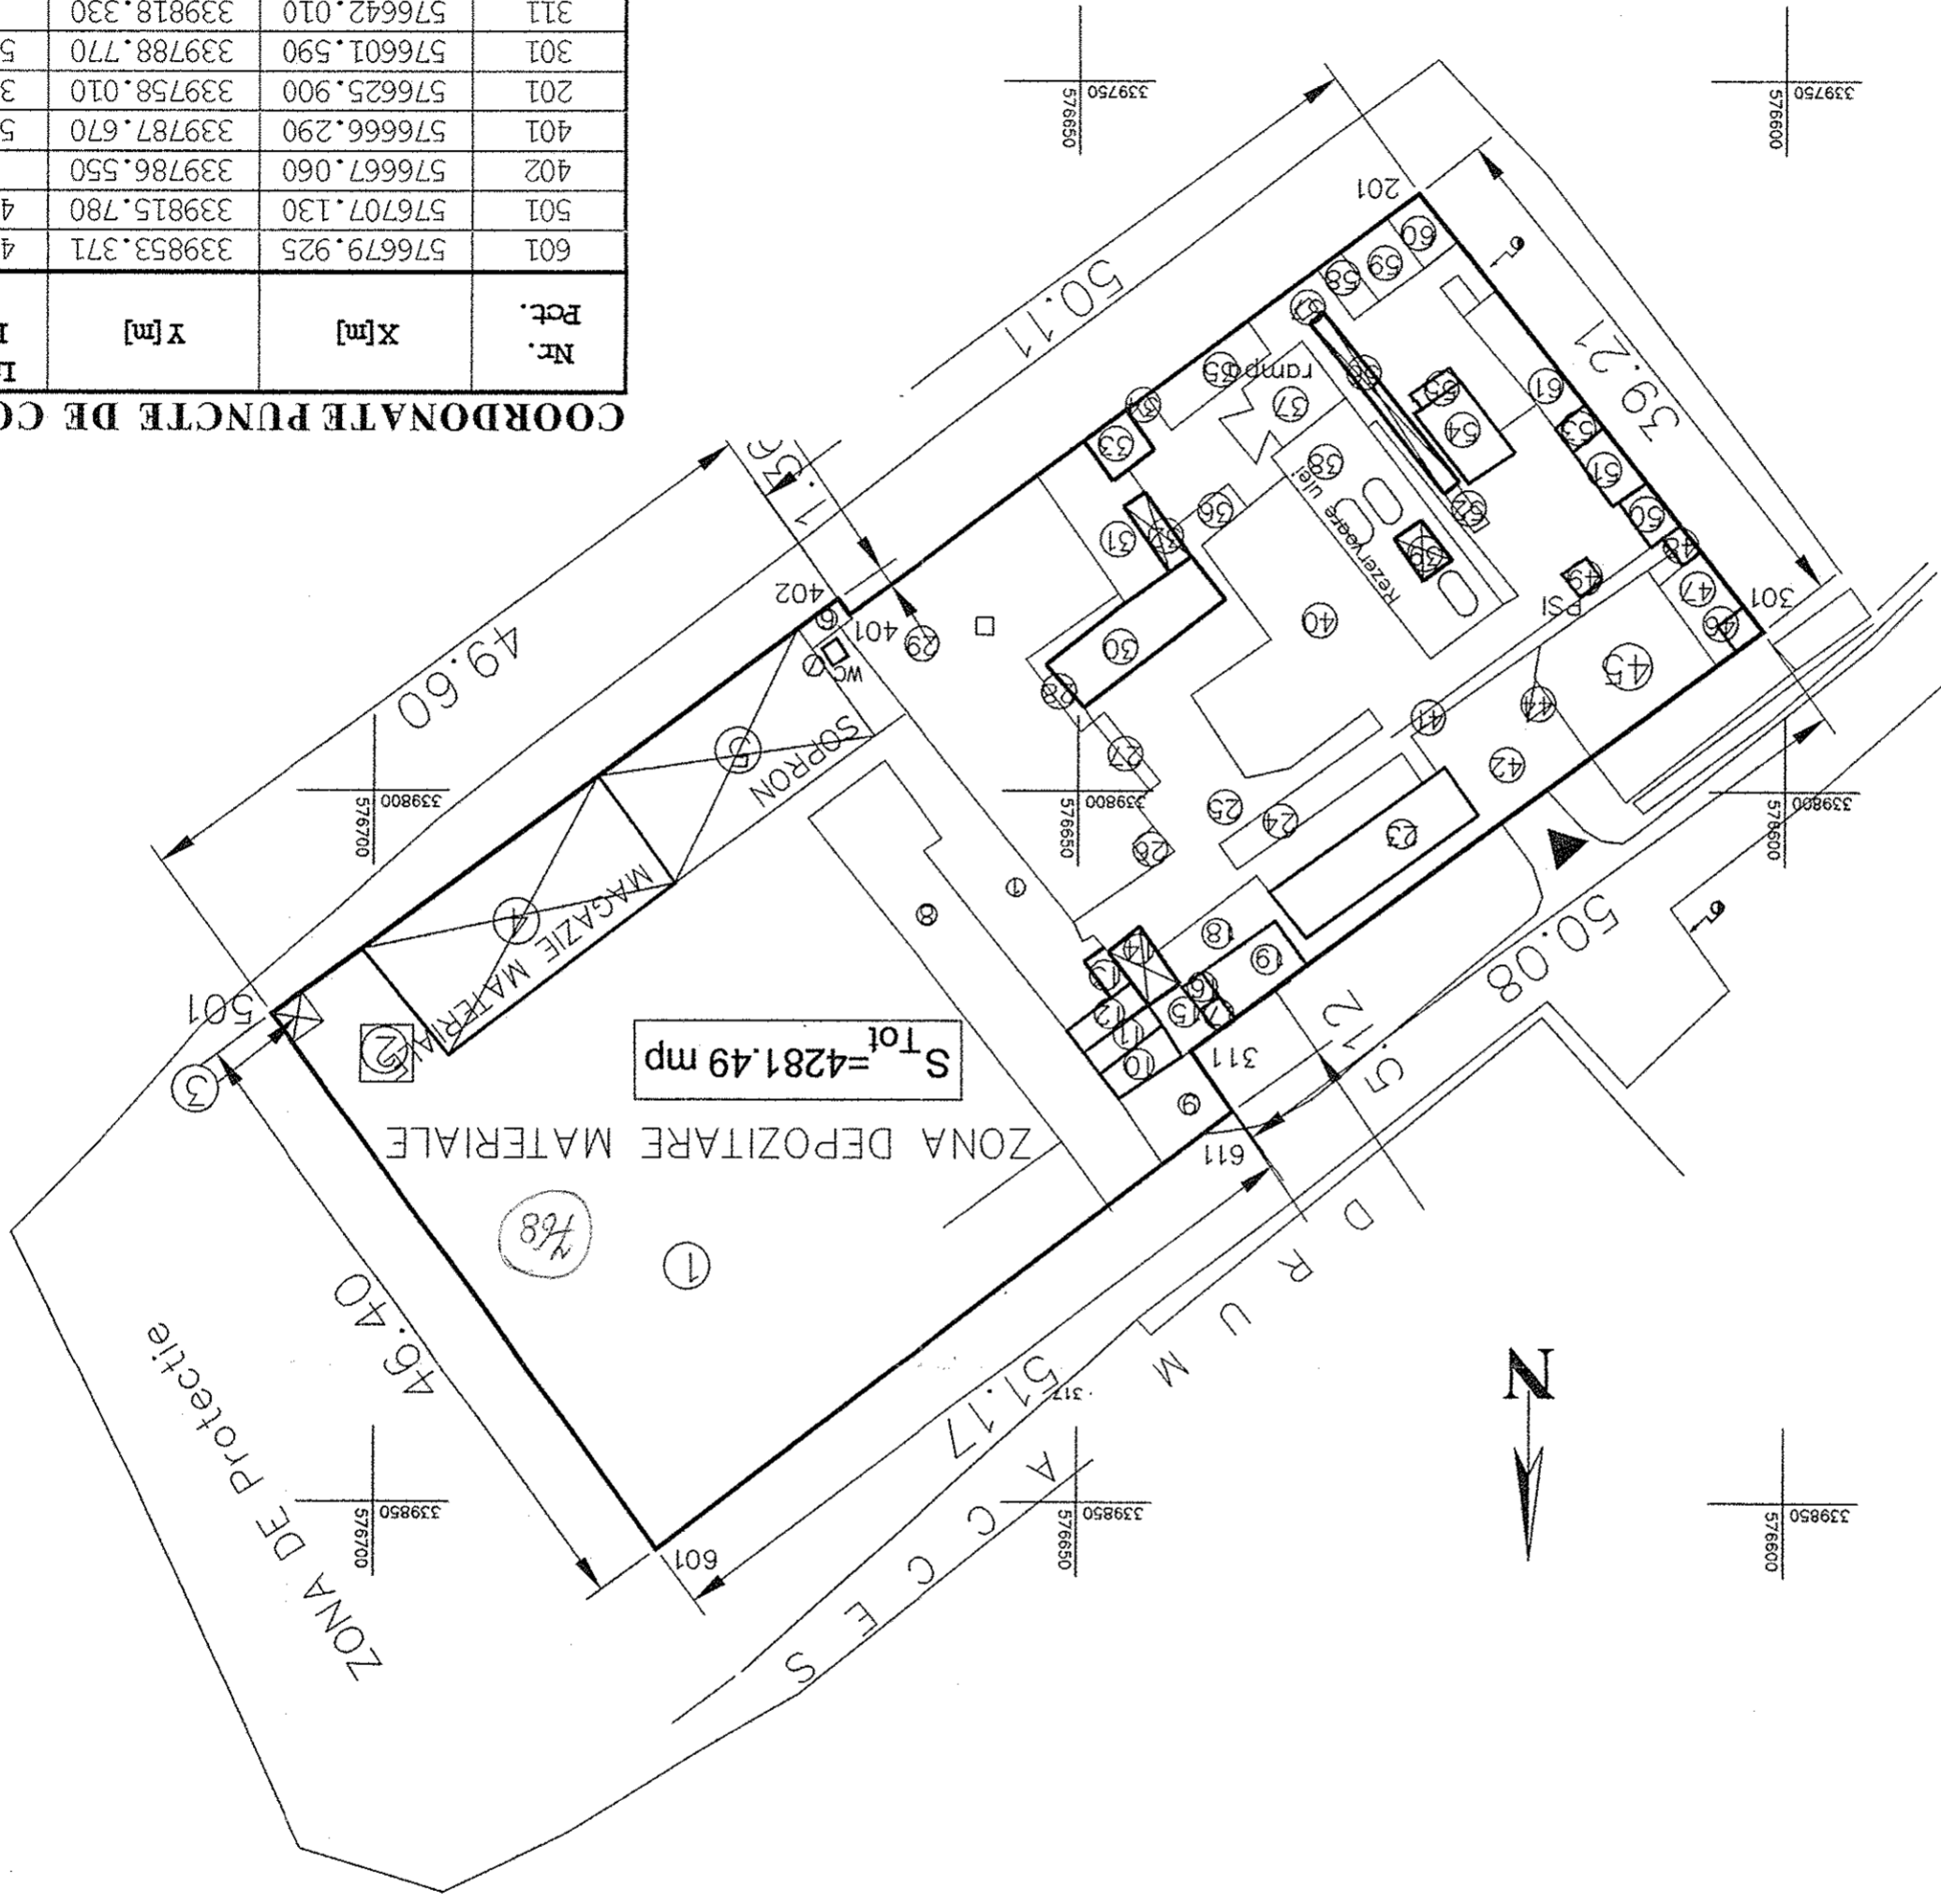


**COORDONATE PUNCTE DE CONTUR**

Nr.	Pct.	X [m]	Y [m]	Lungim Laturi [m]
601	576679.925	339853.371	46.4027	
501	576707.130	339815.780	49.5984	
402	576667.060	339786.550	1.3592	
401	576666.290	339787.670	50.1106	
201	576625.900	339758.010	39.2066	
301	576601.590	339788.770	50.0756	
311	576642.010	339818.330	5.1228	
611	576639.084	339822.535	51.1742	

S (I) = 4281.4908 mp      P = 293.0501 m

Numele si prenumele executantului: *ing. IOAN STOIAN*  
Semnatura si stampila .....

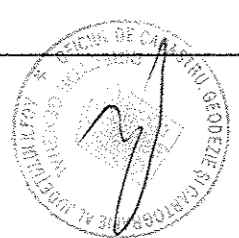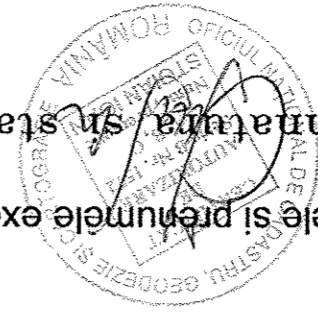

Oficiu Județean de Cadastru,  
Geodezie și Cartografie  
nr. BUCURESTI, Cl. Av. Unirii  
nr. 17  
Inspector de specialitate