

201

COMITATUL POPULAR AL JUDEȚULUI GIURGIU  
COMITETUL EXECUTIV  
Biroul Permanent

Decizia nr. ....  
Comitatul executiv  
Biroul Permanent  
1986

Autorizația nr. 91 din

pentru executarea de lucrări de construcții și instalații de către unități socialiste de stat, cooperative  
de construcții și instalații în Republica Socialistă România se supune prevederilor  
legii nr. 10/1974 privind organizarea și desfășurarea activității de construcții și instalații  
în teritoriul și orașelor, precum și tuturanței acestor activități.  
Că urmare a cererii adresate de Uniunea județeană a cooperativei  
mestegărești - Cooperativa "Sîrguința" Giurgiu

în localitatea Giurgiu str. V.I. Lenin nr. 82 județul (sect. al) Giurgiu  
la nr. 4737 din 1986 în Consiliul popular al Giurgiu, se autorizează  
execuția lucrărilor de C+M pe terenul situat în  
pos. Slobozia nr. .... din județul Giurgiu, compusă din:

a) Lucrări de țevi Atelier AUTO SERVICE, municipiul Giurgiu

Cuprinse în devizul general

Cooperativa Sîrguința

Terenul este proprietatea (în administrarea, folosința) liberat de

Proiectul este întocmit de ICPOM-București cu sediul în București

7.591.000 din care C+M 6.223.300 lei

Prezenta autorizație este valabilă timp de 6 luni de la data eliberării, pentru

Beneficiarii lucrărilor autorizate, precum și executorii acestor

— să respecte întocmai prevederile autorizației și a documentației anexate acesteia

— să asigure executarea unor lucrări de bună calitate, cu respectarea condițiilor

- la executarea lucrărilor să ia măsuri pentru evitarea risipei de materiale, încadrarea în normele normate și realizarea de economii la combustibil, energie electrică și termică;
- să execute lucrări de racordare și branșare la rețelele edilitare cu respectarea condițiilor și avizele prevăzute de reglementările în vigoare;
- să ia măsuri, pe toată durata executării lucrărilor, pentru respectarea normelor de protecție de pază contra incendiilor, precum și pentru asigurarea securității și pazei bunurilor materiale, și mașinilor folosite pe șantier;
- să asigure păstrarea curățeniei și ordinii atât pe șantier cât și în exteriorul său;
- să desființeze, după expirarea termenului din autorizație, lucrările cu caracter provizoriu și să demoleze construcțiile provizorii de șantier, după terminarea lucrărilor de bază; pentru adaptarea în scopuri a acestor categorii de lucrări sau construcții, să solicite o nouă autorizație

Pentru executarea lucrărilor cu încălcarea prevederilor legale, se vor aplica sancțiunile prevăzute în legislația în vigoare.



PREȘEDINTE  
Stătescu Elisabeta

SECRETAR,

Stan Constantin

SEF SANTI

Arh. Negulescu Ana

Executanțul este obligat să încunoștințeze Comitetul (Biroul) executiv al consiliului popular pe care are în subordinea sa, cu privire la începerea și finalizarea lucrărilor, cu minimum 5 zile înainte de data începerii și terminării execuției. Precum și să păstreze documentele și autorizația.

Valabilitatea prezentei autorizații se prelungește până la

- parte din prezenta autorizație următoarele documente:
- Actul de proprietate sau folosință asupra terenului
  - Memoriul justificativ
  - Devizul general
  - Planul de amplasare
  - Avizele și racordările prevăzute de legislația în vigoare
  - Acord unic nr. 11 A din 4 martie 1986 al CPJ Giurgiu


**PLAN DE AMPLASAMENT SI DELIMITARE A BUNULUI IMOBIL(intravilan)**

Scara 1:500

Judetul: GIURGIU  
Teritoriul adm. Mun. GIURGIU  
Cod SIRUTA: 100530  
Adresa: Ateler reparatii auto  
Sos. Sloboziei

Numele si prenumele proprietarului  
**S.C. ELECTRICA SA**  
**S.D. GIURGIU**  
Adresa: Str. Frumoasei nr.2  
Mun. GIURGIU  
Jud. GIURGIU

NUMAR CADASTRAL PROVIZORIU 1665

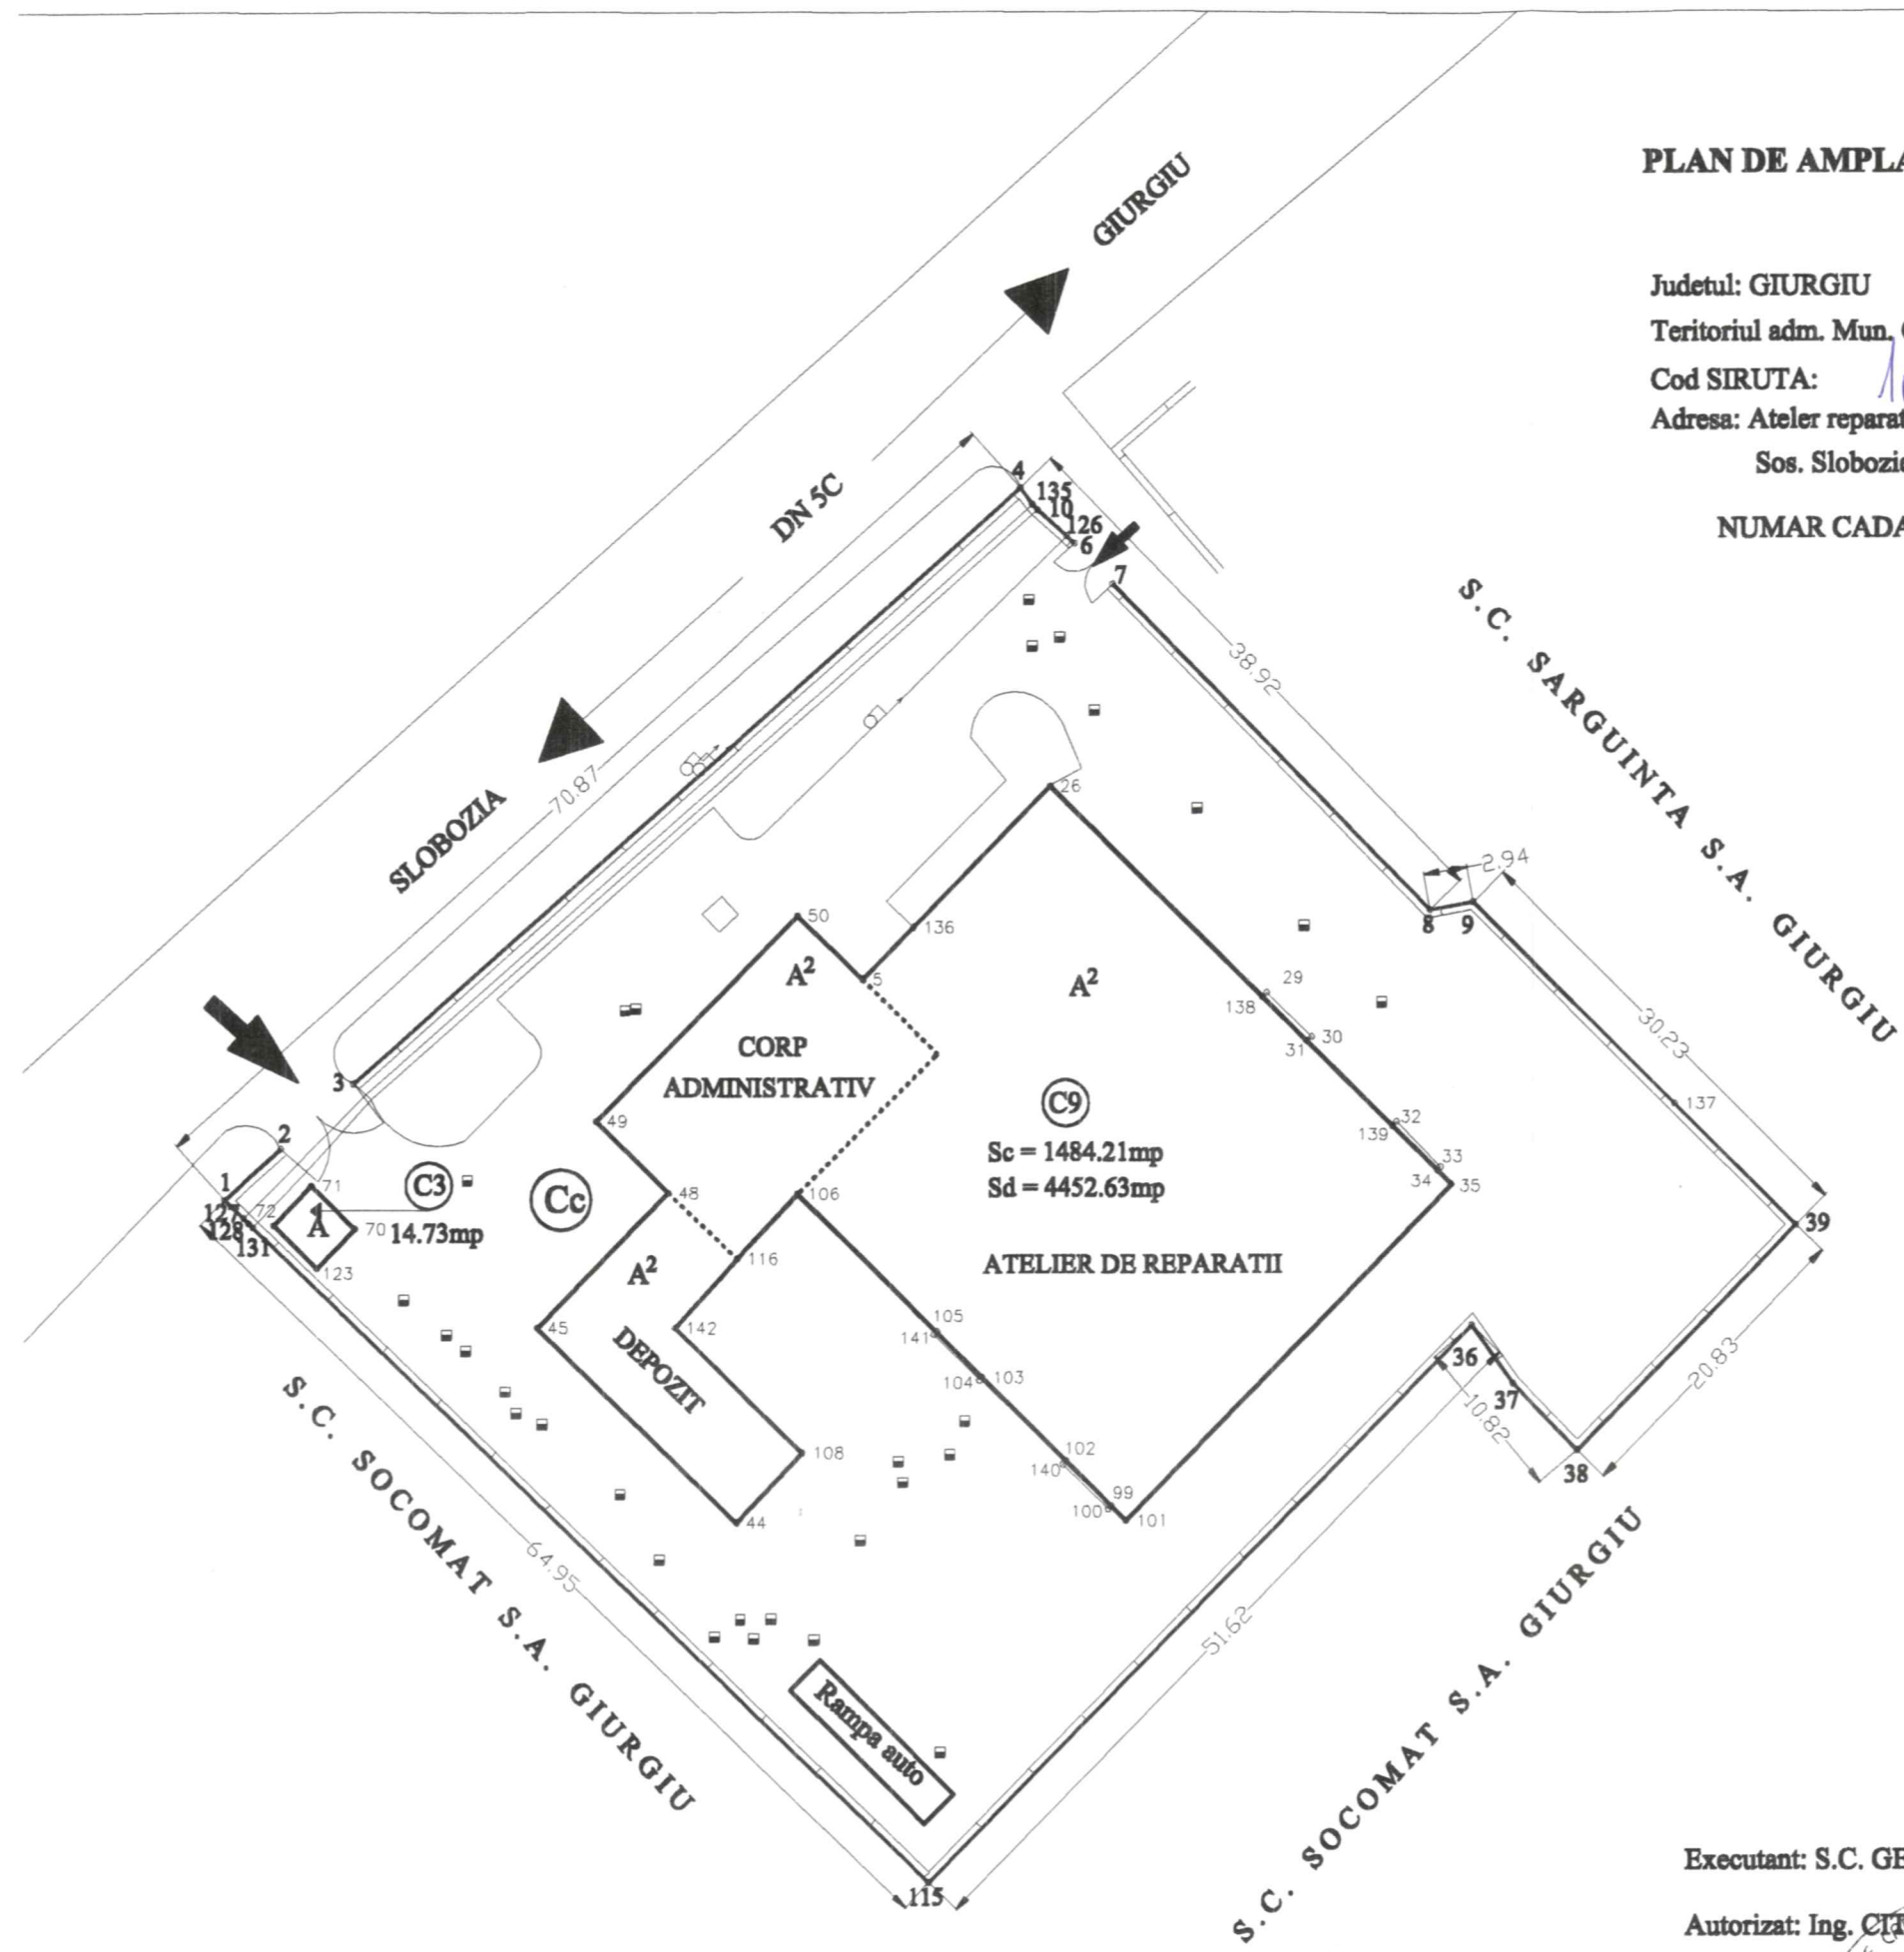

*Handwritten signature in blue ink.*

Executant: S.C. GEOSFAST SRL BUCURESTI

Autorizat: Ing. CIȚU SORIN



Y=57:

Y=575:

Y=5752

Y=5752

X=264650

X=264650

X=264600

Y=75100  
X=264550


Y=575150

Y=575200



### LEGENDA

- ØM12 - punct de stație
- 125 - punct radiat
- A, B, C, D - natura construcției
- ⊕ - stlp electric
- — — - gard beton
- - camin retea subteran

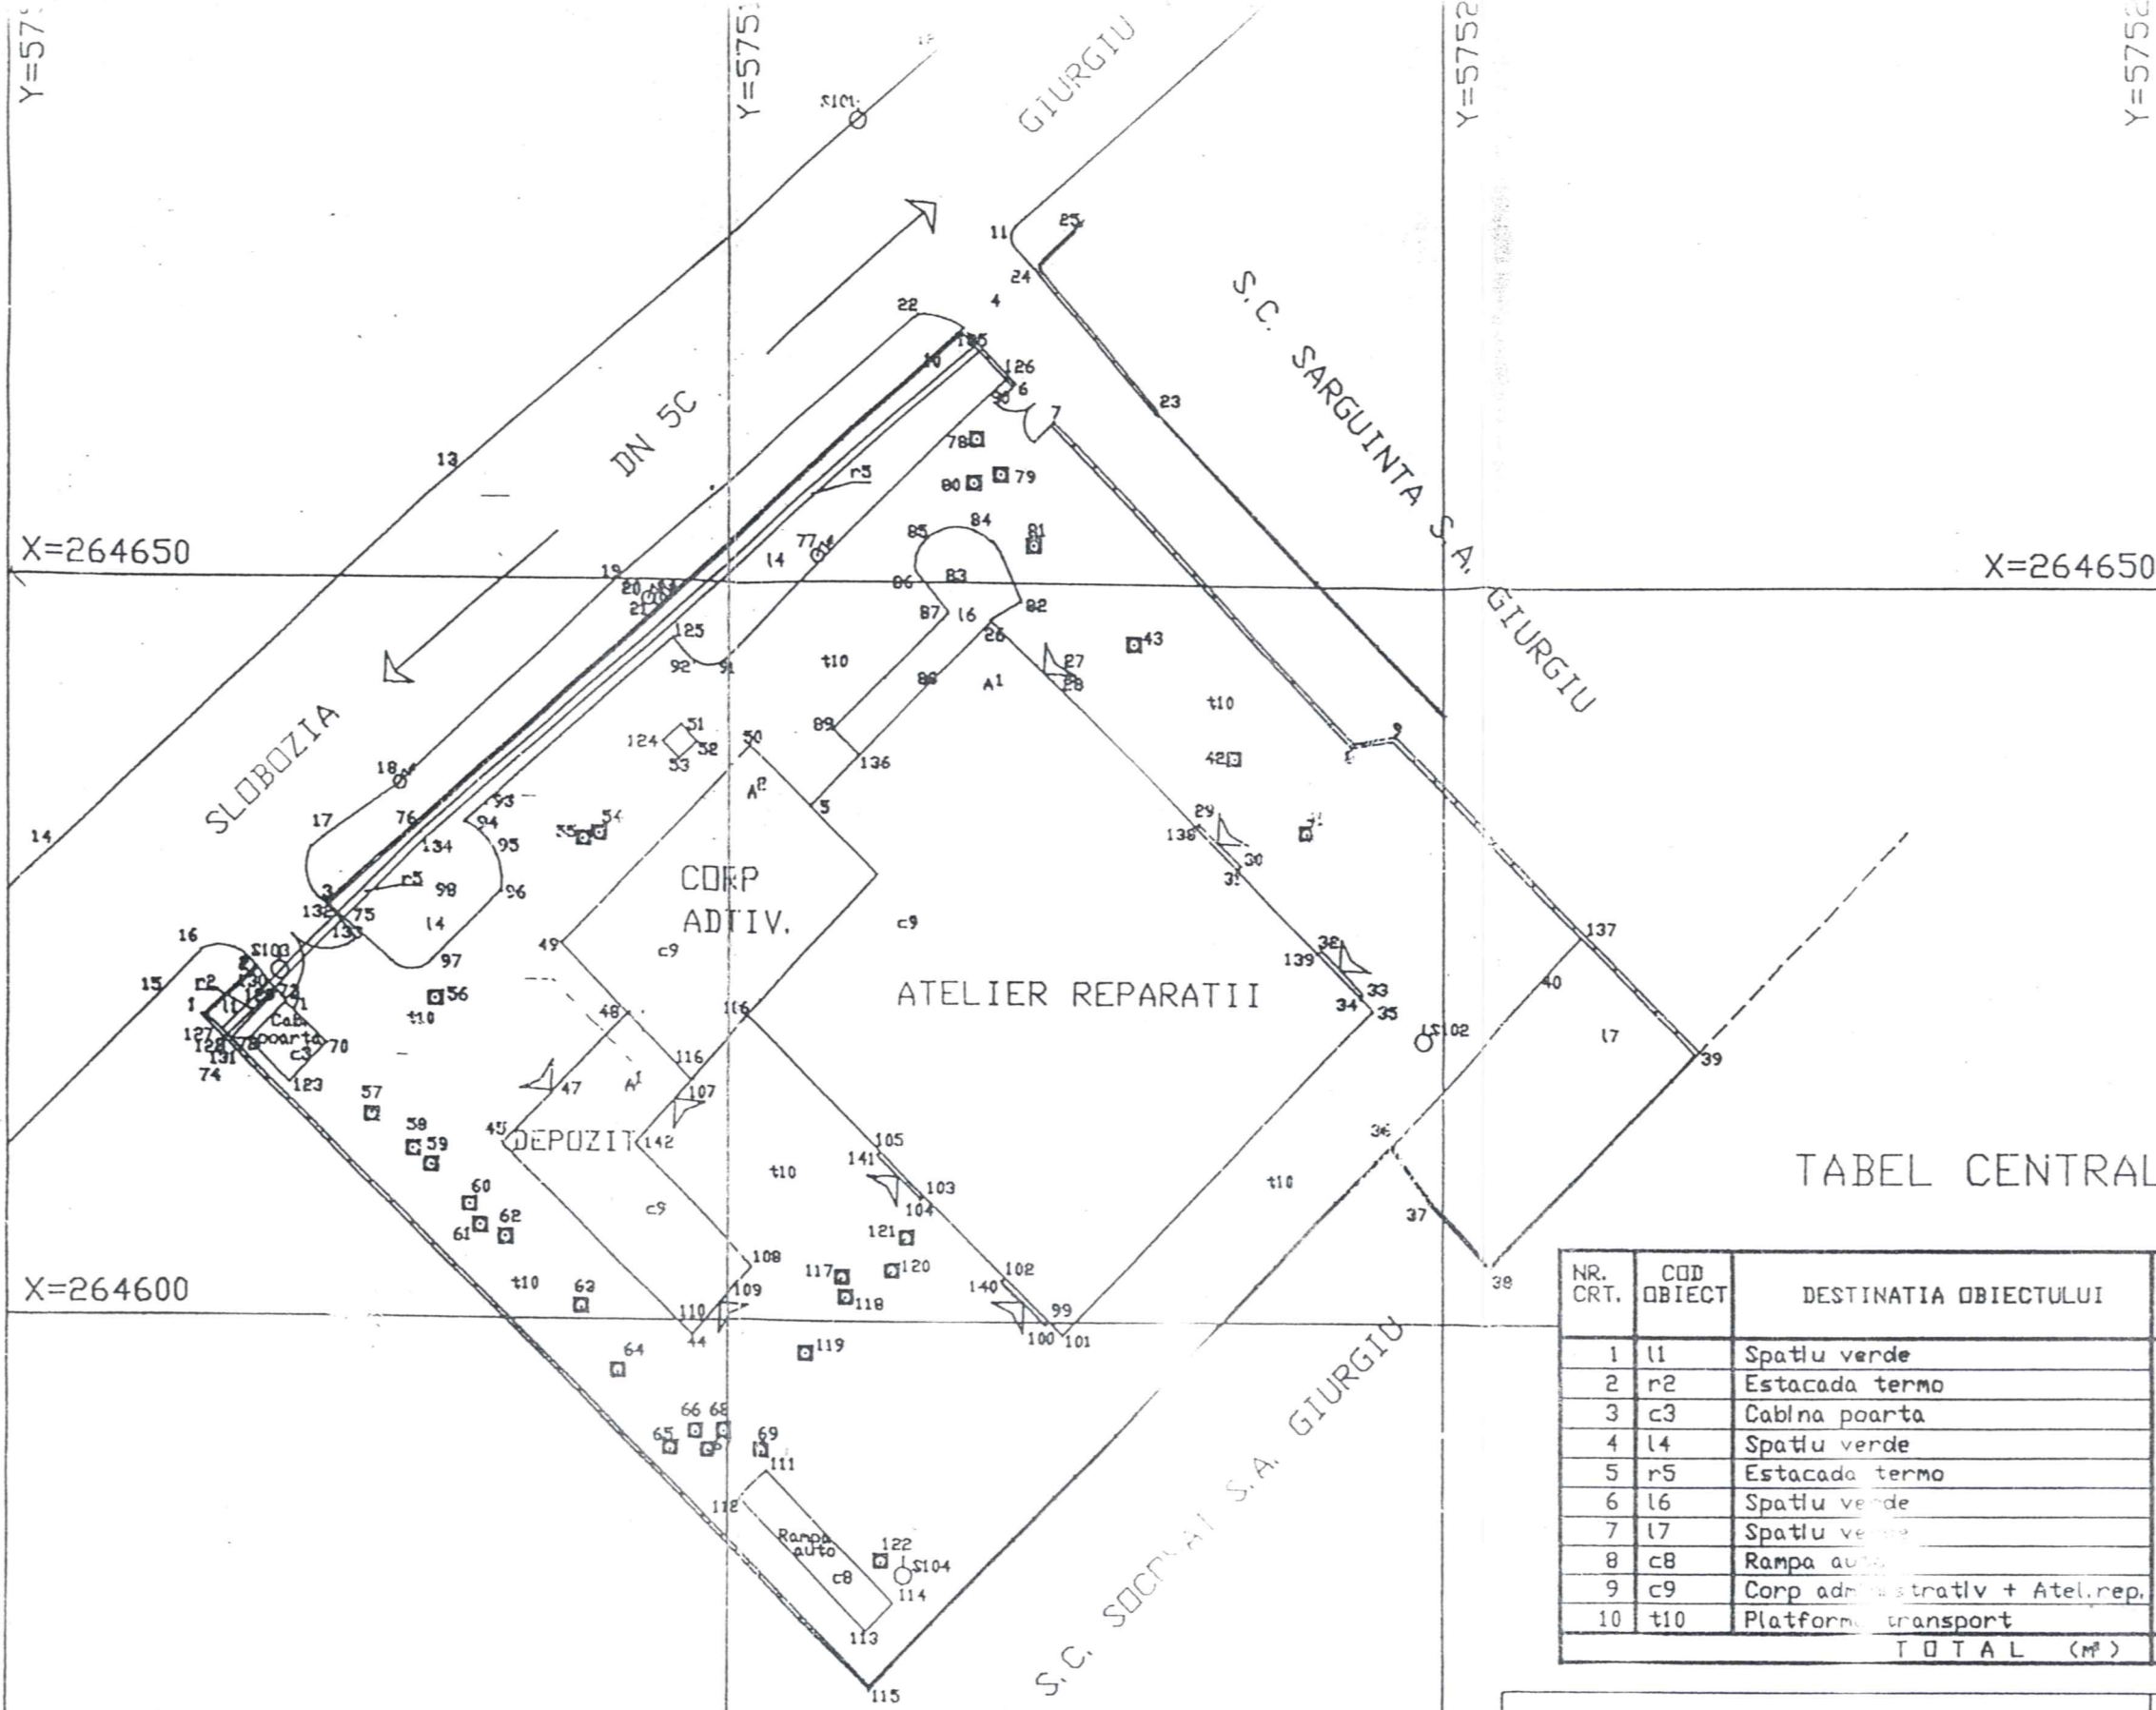

### TABEL CENTRALIZATOR SUPRAFETE

NR. CRT.	COD OBIECT	DESTINATIA OBIECTULUI	SUPRAFATA TOTALA (CST)	SUPRAFATA CONSTRUCT	SUPRAFATA TRANSPORT	SUPRAFATA REȚELE	SUPRAFATA LIBERA
1	l1	Spatlu verde					9.5
2	r2	Estacada termo				2.39	
3	c3	Cabina poarta		14.73			
4	l4	Spatlu verde					236.6
5	r5	Estacada termo				29.56	
6	l6	Spatlu verde					57.2
7	l7	Spatlu verde					227.7
8	c8	Rampa auto		34.70			
9	c9	Corp administrativ + Atel.rep.		1484.21			
10	t10	Platforma transport			2540.79		
<b>TOTAL (m²)</b>			<b>4637.69</b>	<b>1533.64</b>	<b>2540.79</b>	<b>31.95</b>	<b>531.3</b>

**TOPO ING srl**  
BUCURESTI

BENEFICIARI: **FRE GIURGIU**  
 PROIECT: **CARTOGRAMA TERENURILOR OBIECTIVELOR A PARTINAND FRE GIURGIU**  
 CONTRA: 134/15  
 FAZA R

	NUMELE	SEMNATURA
Proiectat	Ing. M. TANASE	<i>M. Tanase</i>
Redactat	Ing. Ariadna TANASE	<i>A. Tanase</i>
Procesat	progr. G. REBEGEA	<i>G. Rebegea</i>
Verificat	Ing. C. BREAZU	<i>C. Breazu</i>
Approbat	Ing. C. IONESCU	<i>C. Ionescu</i>

SCARA: 1:500  
 DATA: IULIE 1997  
 PLAN DE SITUATIE  
 ATELIER REPARATII AUT  
 Sos. Slobozlei, Giurgiu  
 PLAN-NR

SISTEM DE PROIECTIE: STERED 70  
 PLAN DE REFERINTA: MAREA BALTICA