


PLAN DE AMPLASAMENT

SC. 1:2000

NUMAR CADASTRAL.....

5179/14

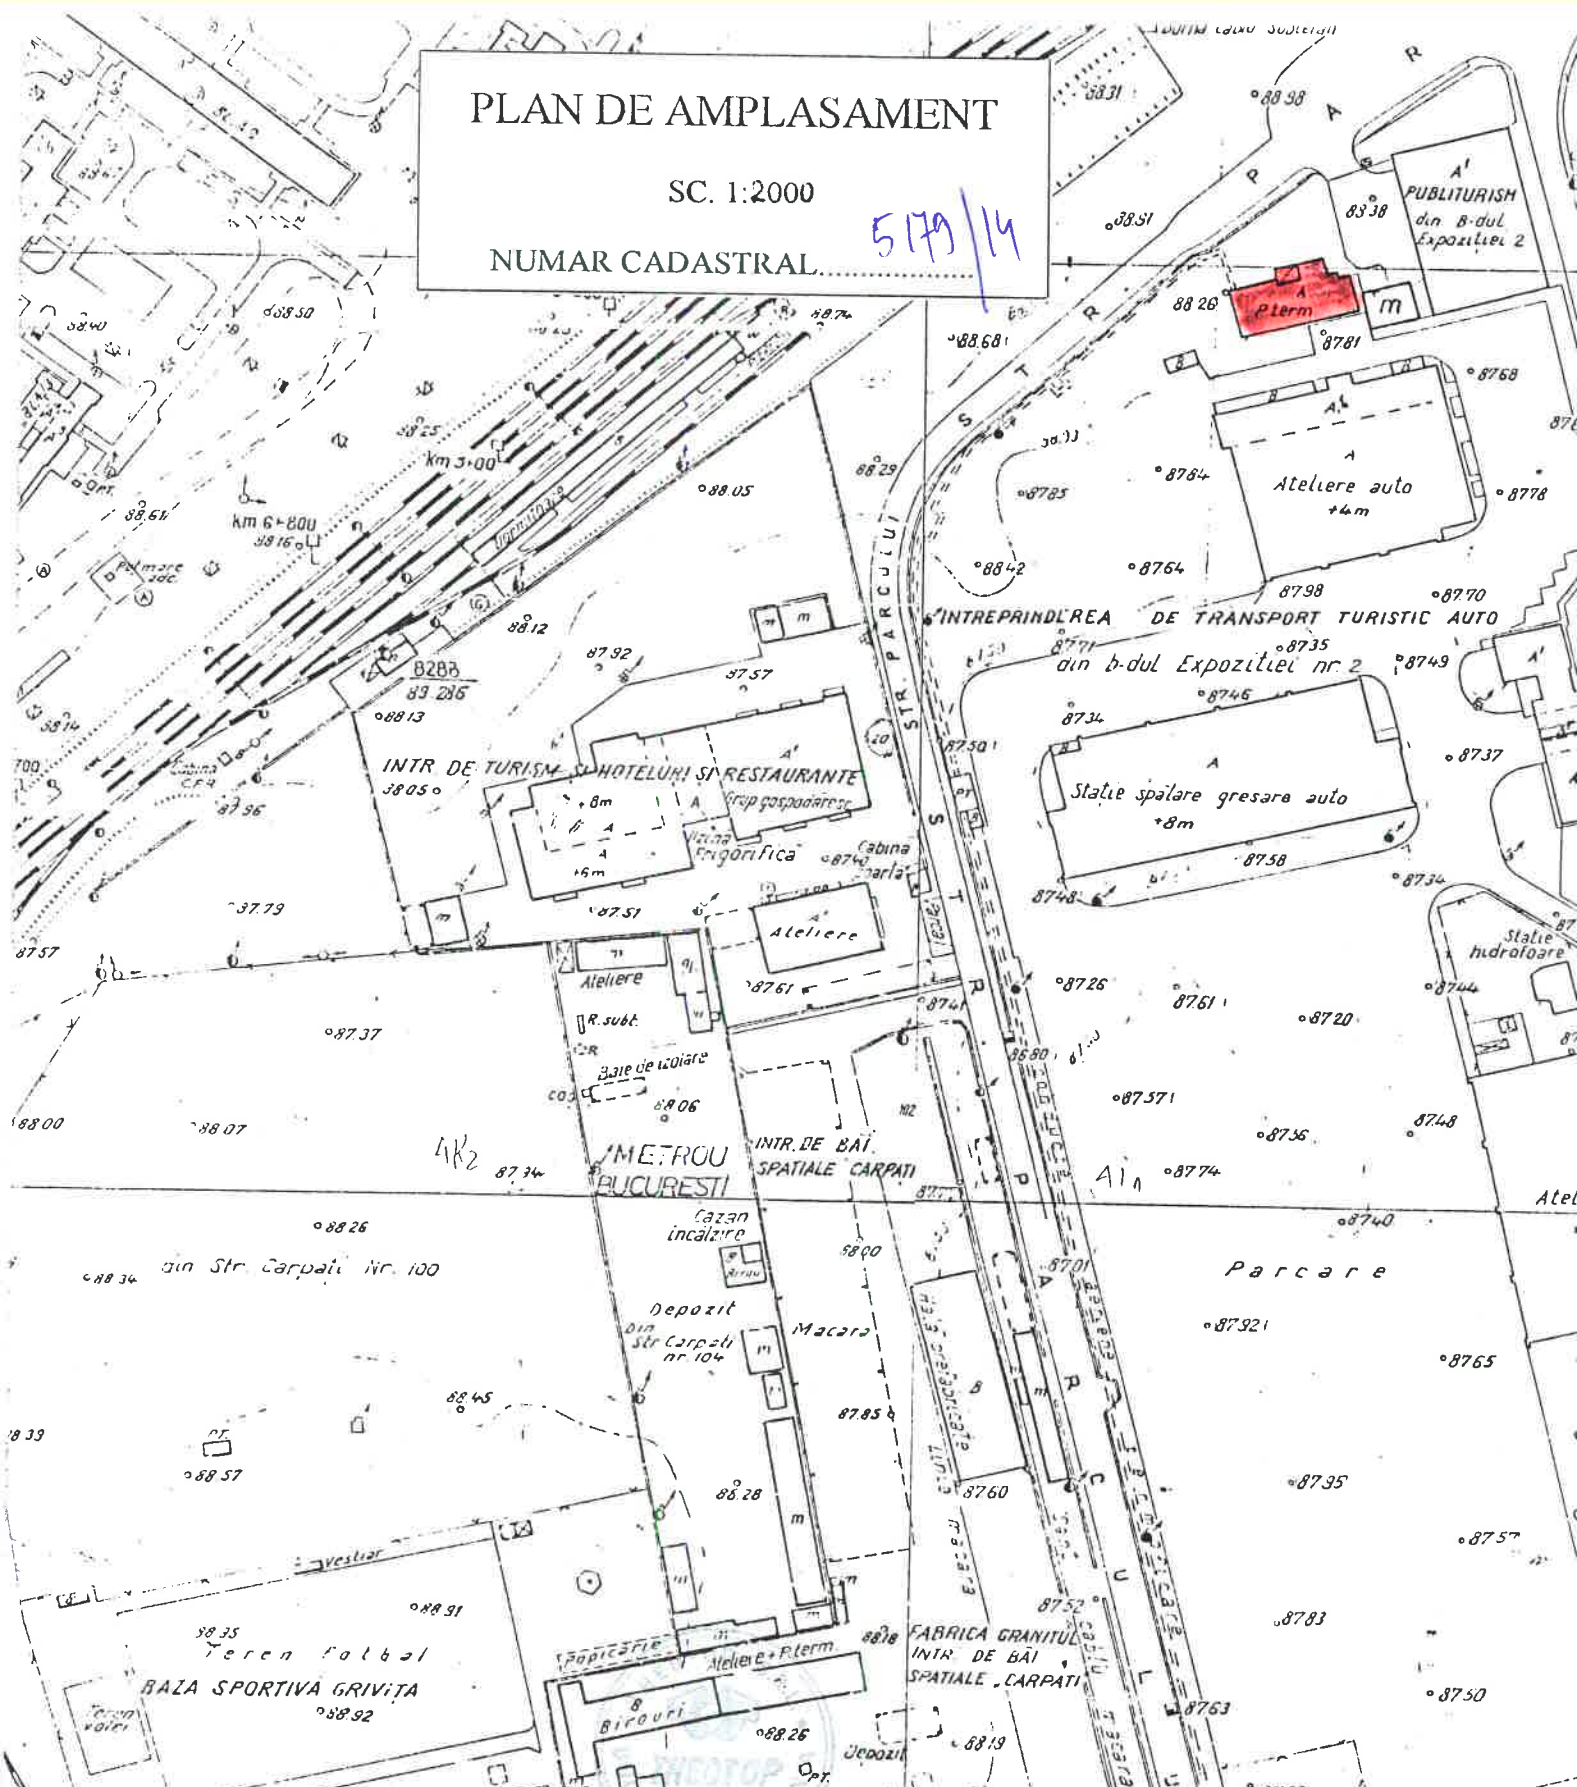

PROPRIETAR	ADRESA BUNULUI IMOBIL	ONCGC
Numele si prenumele S.C. "CO - SPAL" S.A.	Judet: Localitatea: BUCURESTI	OFICIUL JUDETEAN CADASTRU GEODEZIE SI CARTOGRAFIE
Adresa, Judet - Localitatea : Bucuresti Str. Parcului nr.20, Sector 1	STR. PARCULUI	Nr. inreg.....din.....
Executant THEOTOP Semnatura ing. <i>[Signature]</i>	Centrala termica, Sector 1	RECEPTIONAT.....
Nume si prenume: Fomov Mihai	Autorizat de ONCGC Aut. Nr. 0128 din 16.04.99	Inspector..... <i>[Signature]</i>

