RELEVEU APARTAMENT

SCARA 1 : 100

MUNICIPIUL BUCUREȘTI
Teritoriul administrativ.....SECTOR 6
Cod SIRUTA.....179196
Adresă imobil : Calea Plevnei nr.141,
Bloc 3, et.3, ap.12

Număr cadastral : 3230/3/12

Nume și prenume proprietar.....
S.C. Romanian Distribution Group S.R.L.
.....
Adresă proprietar : str.Sf.Vineri(fost Cal.Călărașilor)
nr.23, bloc 105 B, scara 2, etaj 2, ap.35.....
Localitatea.....BUCUREȘTI.....
..... SECTOR 3.....

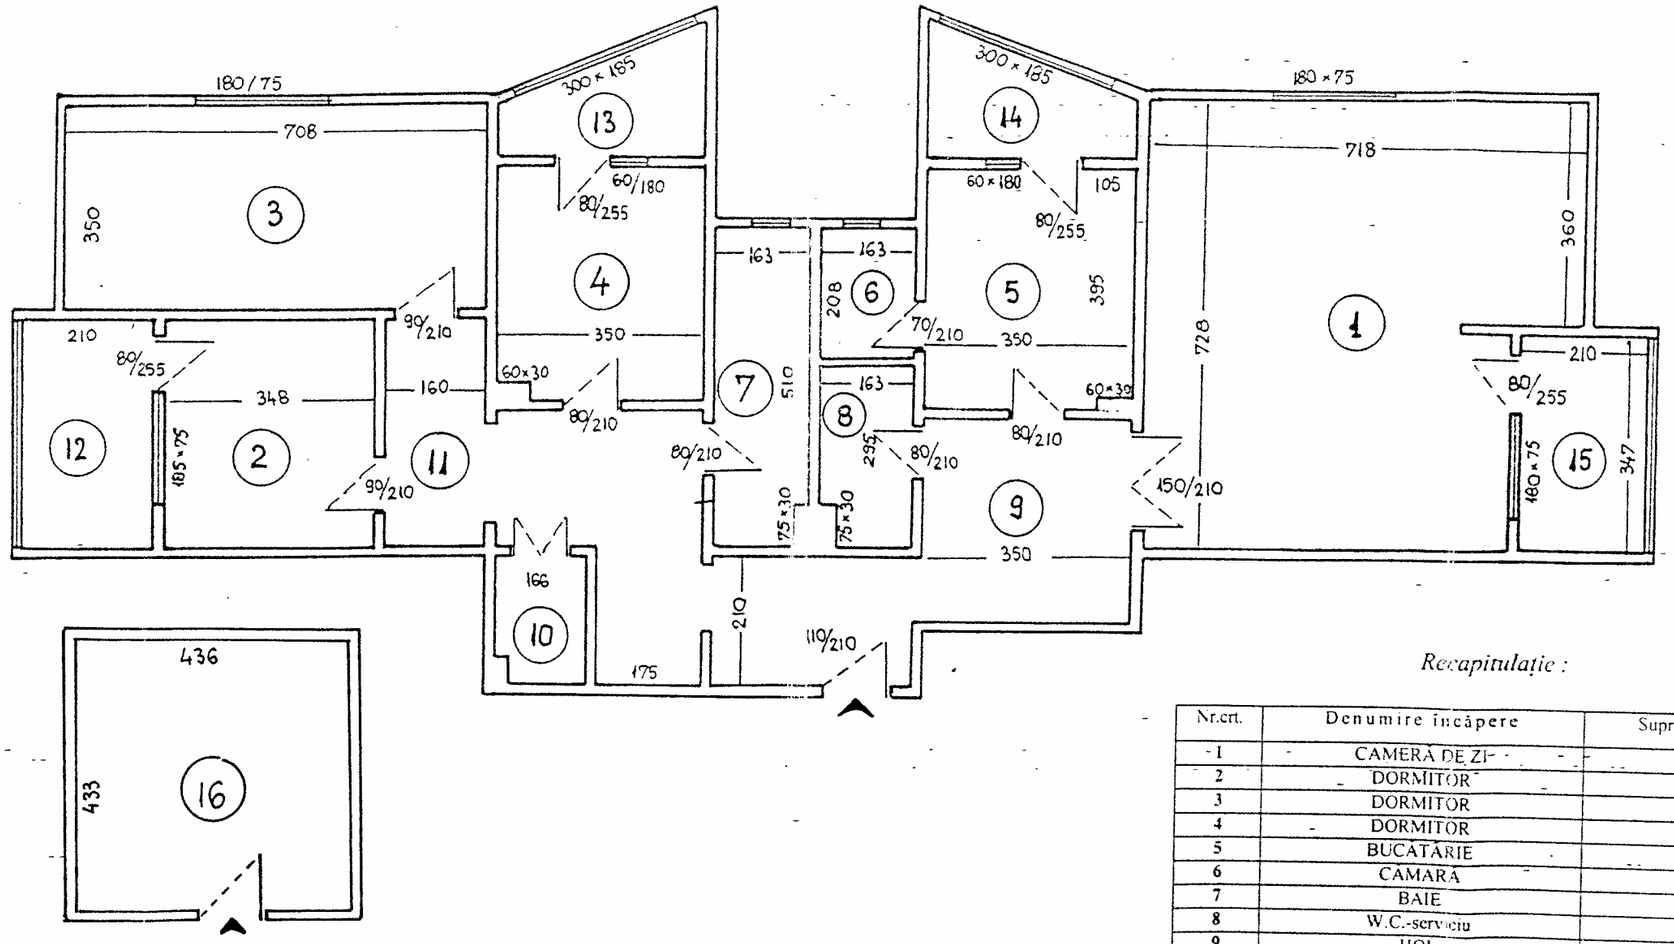

Recapitulație :

Nr.crt.	Denumire încăpere	Suprafața utilă (mp)
1	CAMERA DE ZI	48.63
2	DORMITOR	16.50
3	DORMITOR	25.16
4	DORMITOR	13.62
5	BUCATARIE	13.62
6	CAMARA	3.54
7	BAIE	8.17
8	W.C.-serviciu	4.68
9	HOL	30.84
10	DEBARA	3.10
11	SAS	6.25
	Suprafață utilă	**174.11**
12	LOGGIE	6.34
13	LOGGIE	5.85
14	LOGGIE	5.85
15	LOGGIE	6.34
	Suprafață totală loggii	**24.38**
16	ANEXA - BOXA	18.86
	TOTAL	**217.35**

Nume și prenume executant : *MIHAILA MARIANA DOINA*

Data: 01.10.2003

Semătura și ștampila :

MINISTERUL ADMINISTRAȚIEI PUBLICE
CERTIFICAT DE AUTORIZARE Seria MB Nr. 0521 R/C
MIHAILA MARIANA DOINA
ONCGC