


PLAN DE AMPLASARE SI DELIMITARE A BUNULUI IMOBIL
(INTRAVILAN) - SCARA 1:500

MUNICIPIUL BUCURESTI
Teritoriul activ. **SECTOR 1**
Cod SIRUTA 179141
Adresa imobilului:
B-dul Ion Mihalache nr. 41-43 sector 1
Bucuresti
Nr.cadastral al bunului imobil. *13434/1*.....

Denumirea proprietarului:
S.C. ELECTRICA S.A.
SUCURSALA de INTRETINERE si SERVICII
ENERGETICE -
ELECTRICA MUNTENIA SUD
Sediul proprietarului:
B-dul Ion Mihalache nr. 41-43 sector 1
Bucuresti

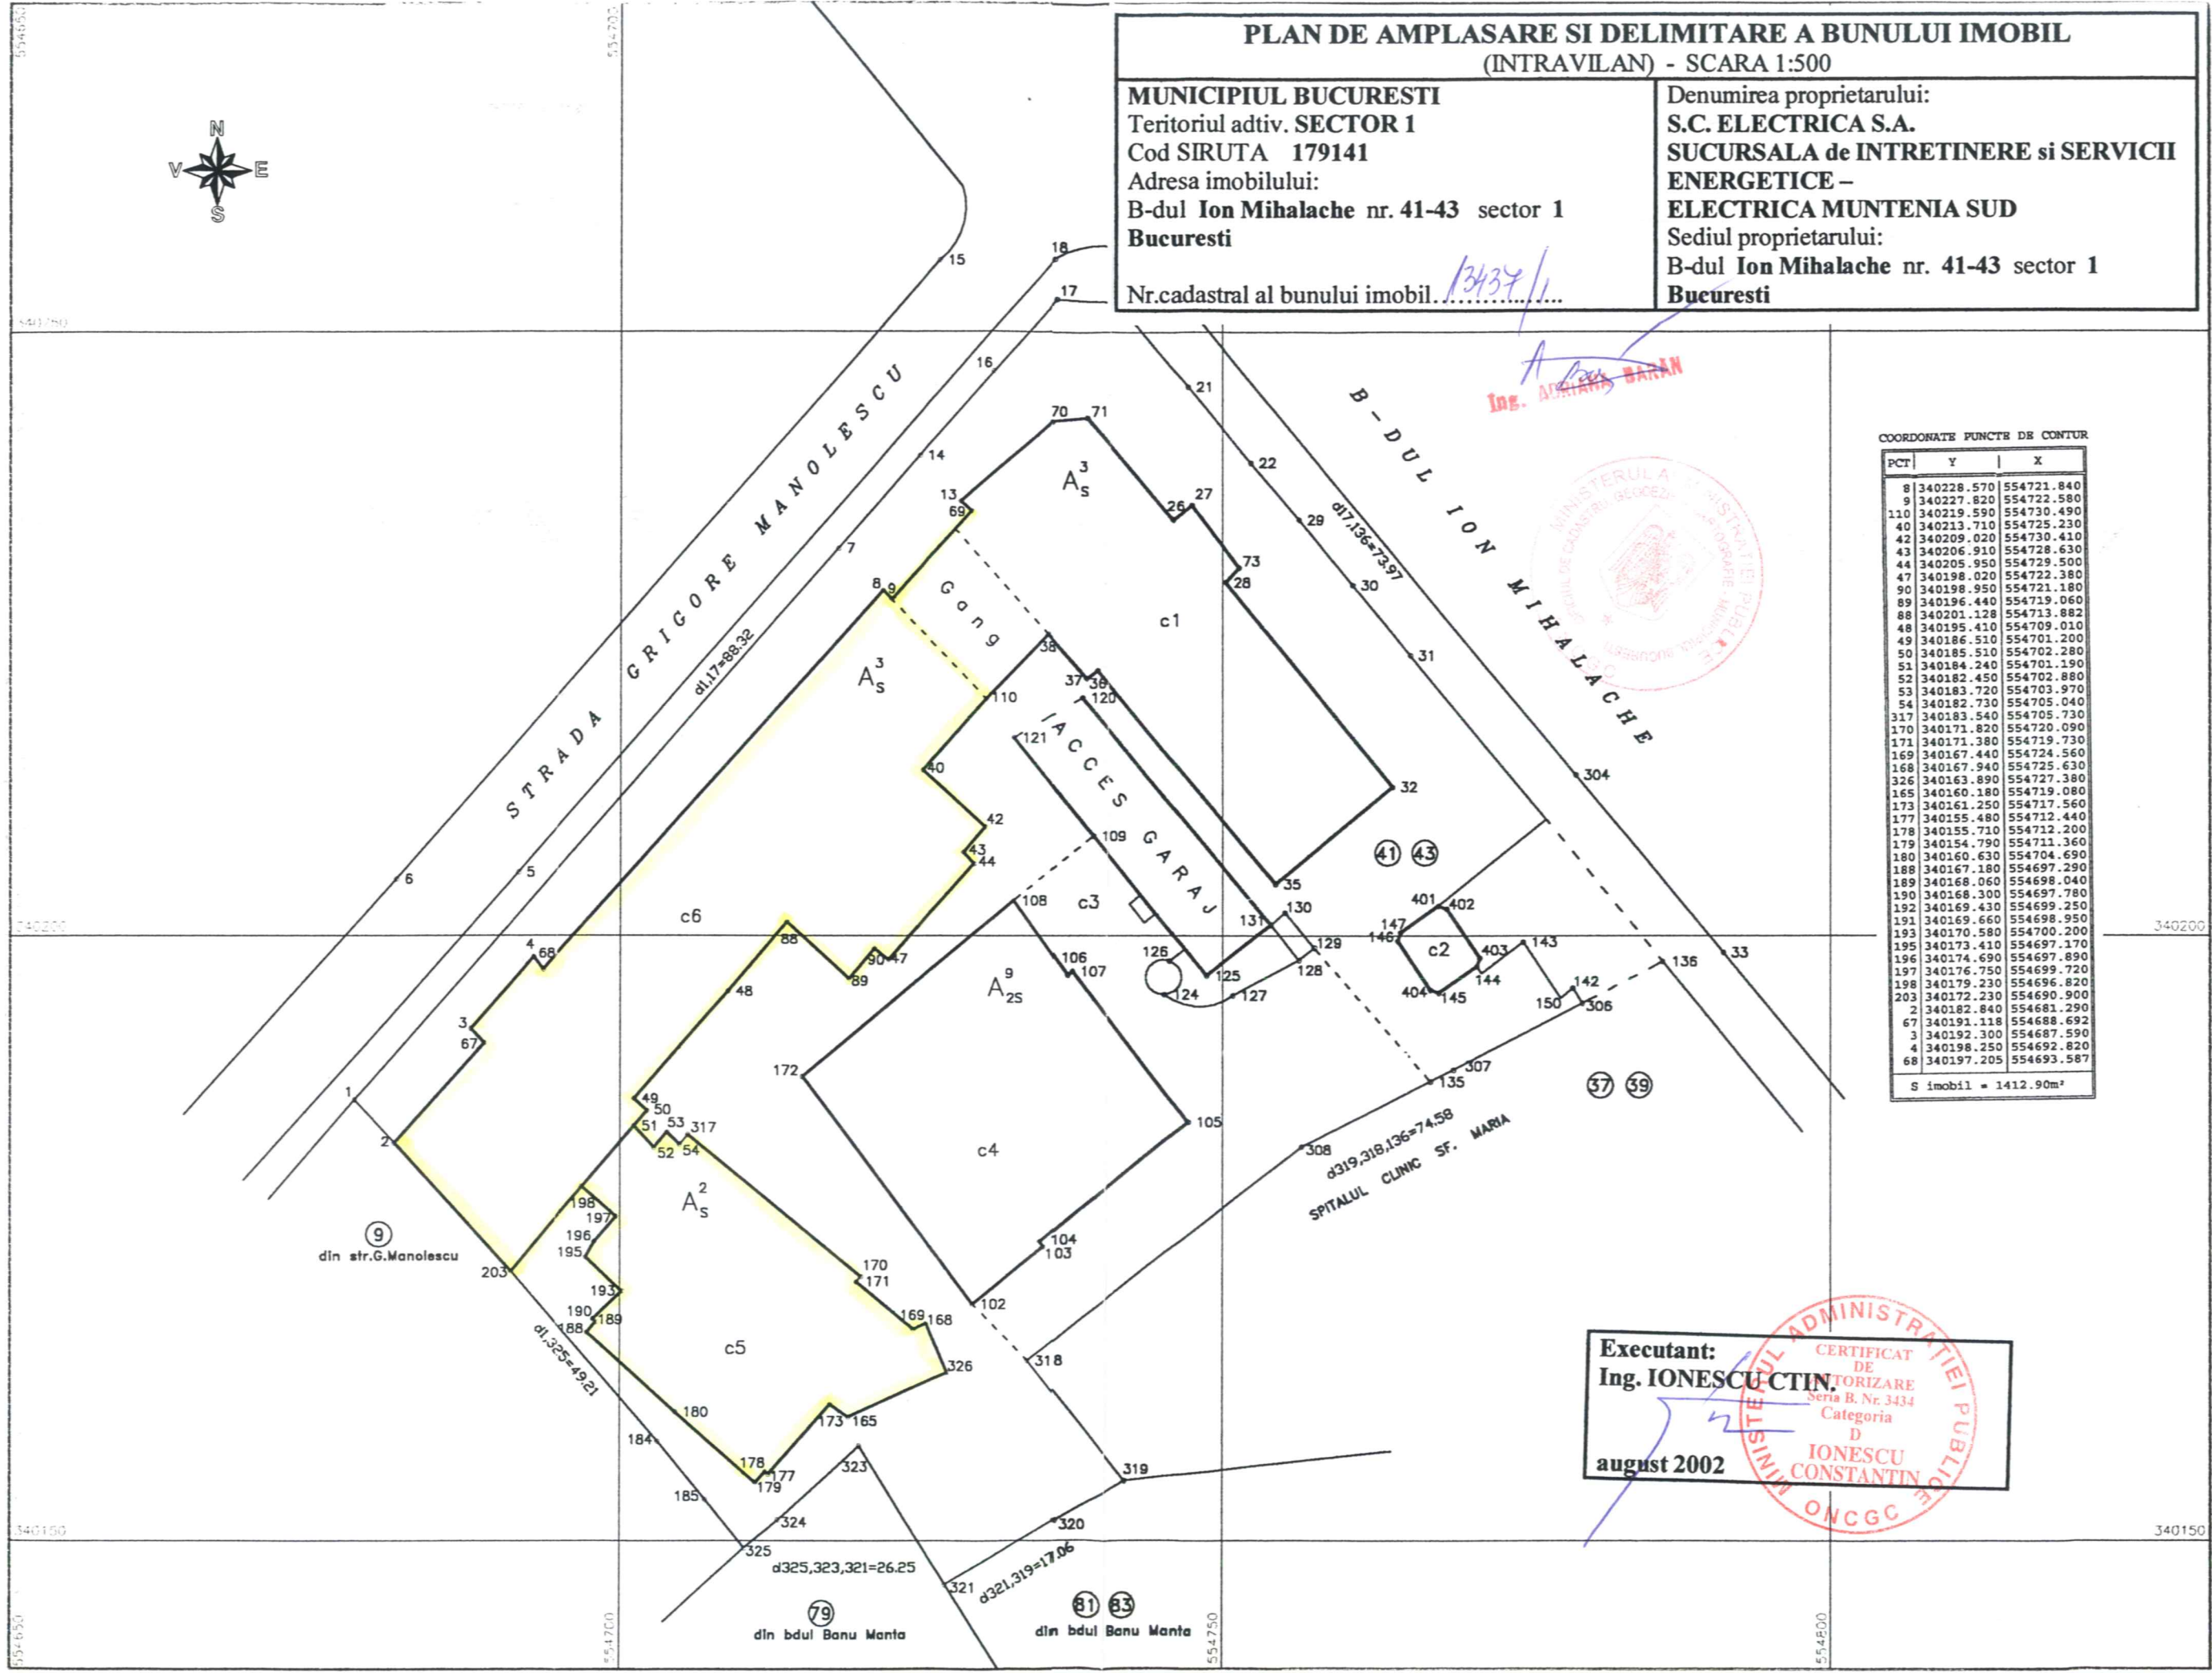

Ing. ADRIANA BANAN



COORDONATE PUNCTE DE CONTUR

PCT	Y	X
8	340228.570	554721.840
9	340227.820	554722.580
10	340219.590	554730.490
40	340213.710	554725.230
42	340209.020	554730.410
43	340206.910	554728.630
44	340205.950	554729.500
47	340198.020	554722.380
90	340198.950	554721.180
89	340196.440	554719.060
88	340201.128	554713.882
48	340195.410	554709.010
49	340186.510	554701.200
50	340185.510	554702.280
51	340184.240	554701.190
52	340182.450	554702.880
53	340183.720	554703.970
54	340182.730	554705.040
317	340183.540	554705.730
170	340171.820	554720.090
171	340171.380	554719.730
169	340167.440	554724.560
168	340167.940	554725.630
326	340163.890	554727.380
165	340160.180	554719.080
173	340161.250	554717.560
177	340155.480	554712.440
178	340155.710	554712.200
179	340154.790	554711.360
180	340160.630	554704.690
188	340167.180	554697.290
189	340168.060	554698.040
190	340168.300	554697.780
192	340169.430	554699.250
191	340169.660	554698.950
193	340170.580	554700.200
195	340173.410	554697.170
196	340174.690	554697.890
197	340176.750	554699.720
198	340179.230	554696.820
203	340172.230	554690.900
2	340182.840	554681.290
67	340191.118	554688.692
3	340192.300	554687.590
4	340198.250	554692.820
68	340197.205	554693.587

S imobil = 1412.90m²

Executant:
Ing. IONESCU CTIN
august 2002



554650
554700
554750
554800
340150
340200
340250

STRADA GRIGORE MANOLESCU
B-DUL ION MIHALACHE
ACCES GARAJ
SPITALUL CLINIC SF. MARIA
dln str.G.Manolescu
dln bdul Banu Manta
dln bdul Banu Manta

di.11788.32
di.13673.97
di.32549.21
di.325,323,321=26.25
di.321,319=17.06

9
31
37
39
41
43
79
81
83